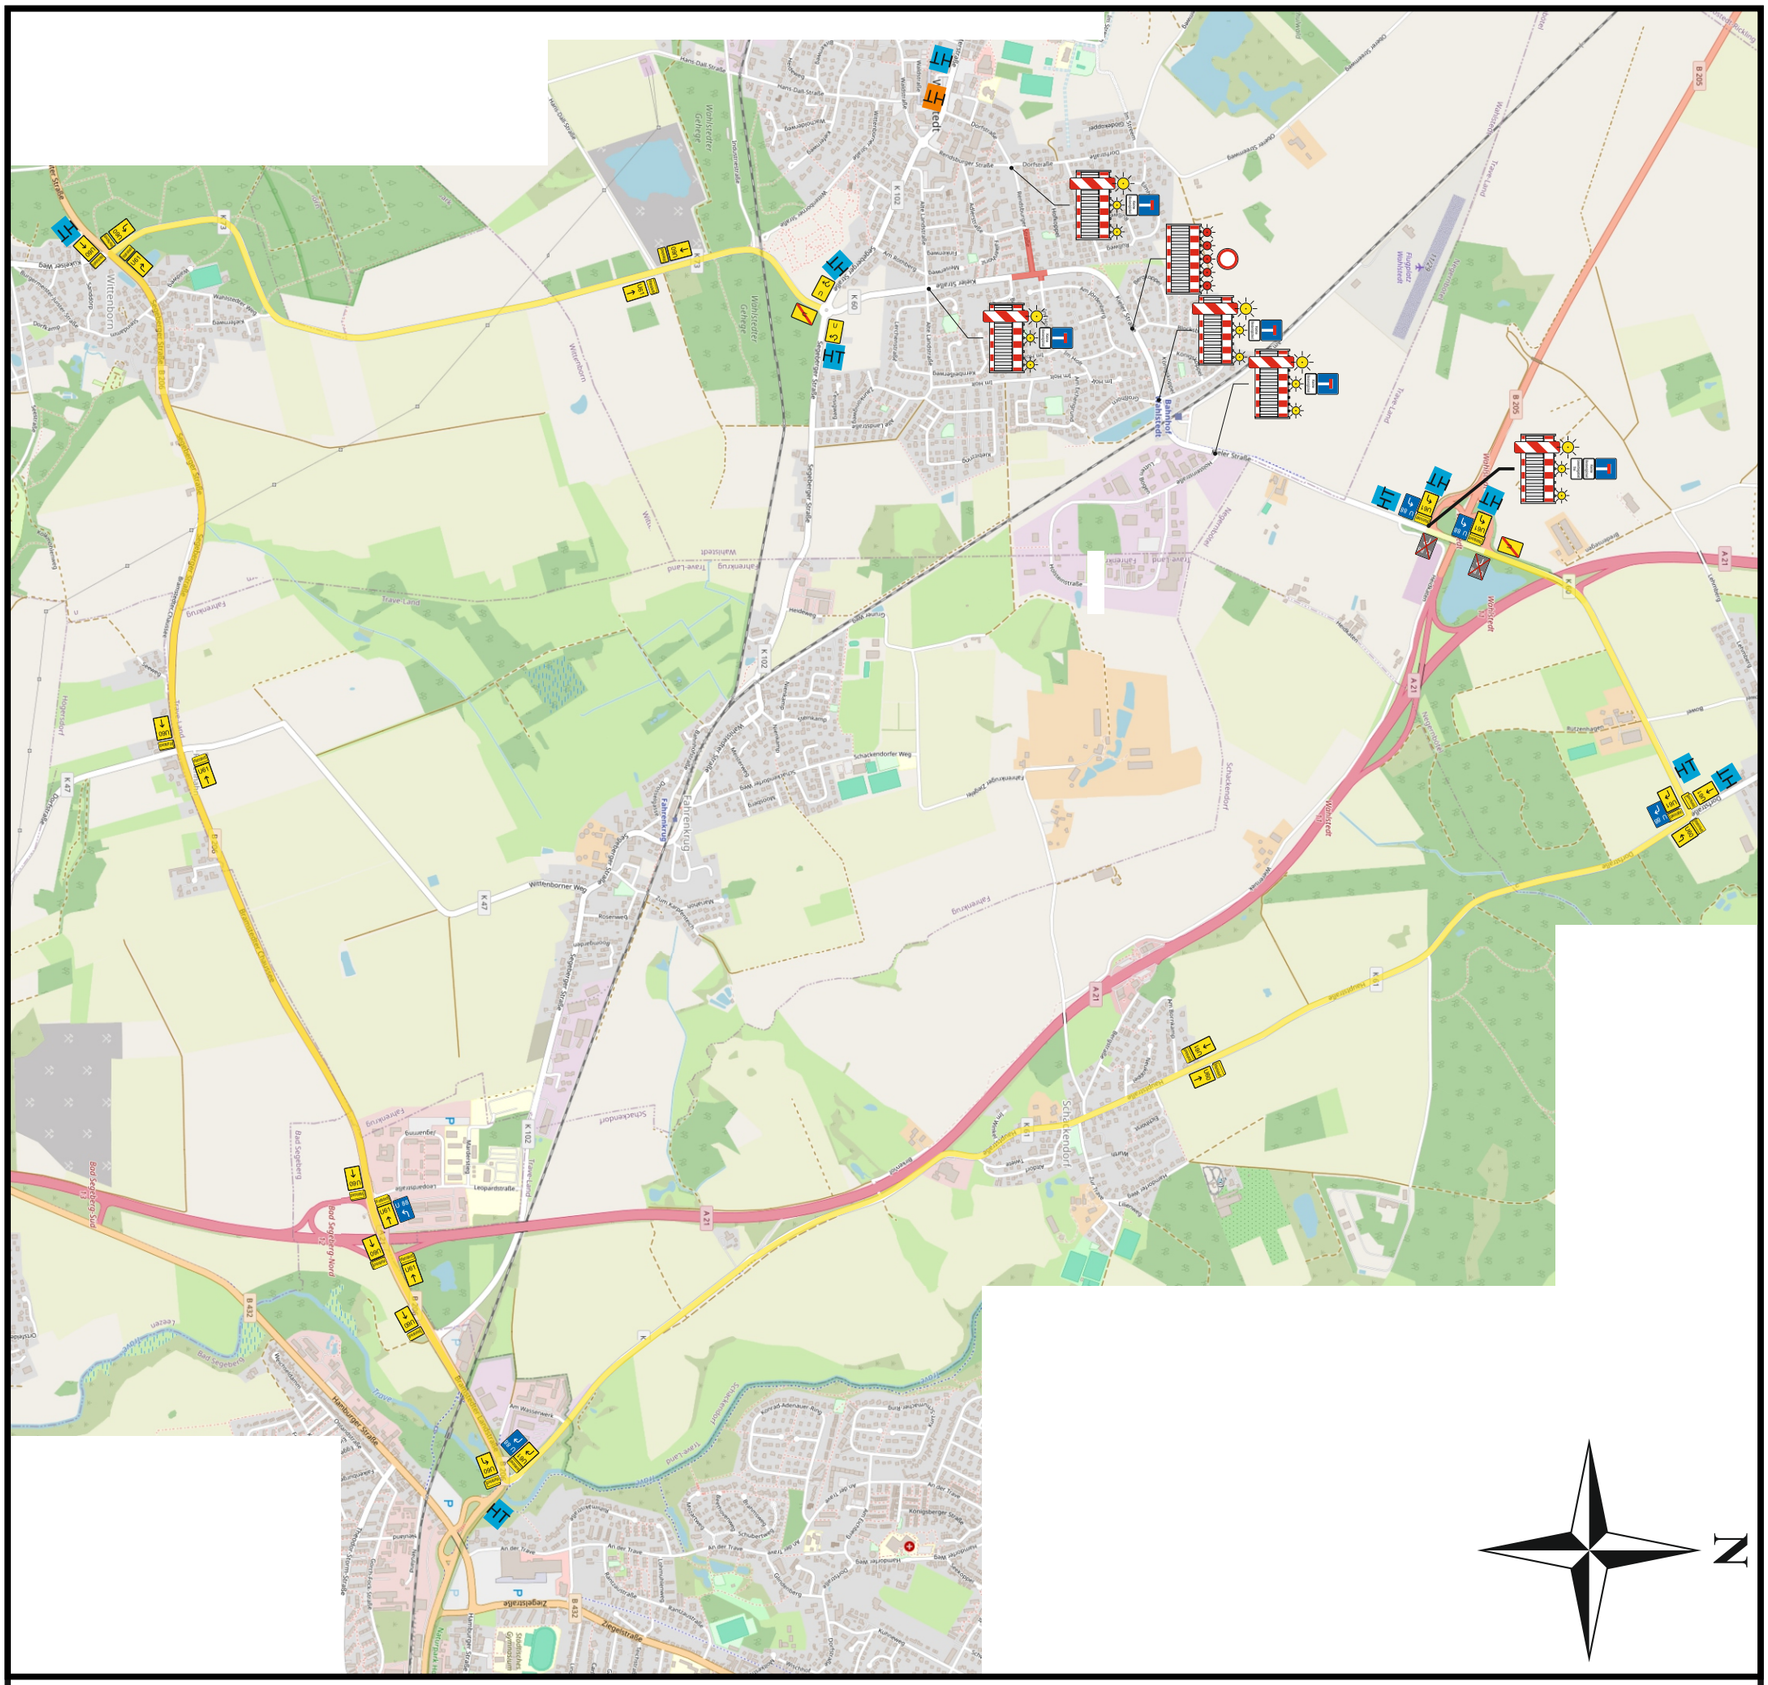

B.A.S.
Industriestr. 1
24647 Wasbek
Telefon : 04321 / 905990
Störung : 04321 / 905998

Verkehrszeichenplan

Projekt	K 60 / Kieler Straße 23812 Wahlstedt			Blatt Nr.	1.0
				Zeichner	DS
				Maßstab	1 : 500
Zeitraum	vom xx.xx.2026 l xx Uhr bis xx.xx.2026 l xx Uhr	Bauleiter	G. Ilgner 04321 90599-14 K. Ahlers 04321 90599-18	gezeichnet:	03.08.2026
				geändert:	.....
Datei	2026-08-03_14242_Phase3b.cdr			Projektnr.	14242

Dieser Plan ist urheberrechtlich geschützt und darf nicht ohne schriftliches Einverständnis der Urheber weiter verwendet werden!

B.A.S.
Industriestr. 1
24647 Wasbek
Telefon : 04321 / 905990
Störung : 04321 / 905998

Verkehrszeichenplan

Projekt	K 60 / Kieler Straße 23812 Wahlstedt			Blatt Nr.	2.0
				Zeichner	DS
				Maßstab	1 : 500
Zeitraum	vom xx.xx.2026 I xx Uhr bis xx.xx.2026 I xx Uhr	Bauleiter	G. Ilgner 04321 90599-14 K. Ahlers 04321 90599-18	gezeichnet:	03.08.2026
				geändert:	.....
Datei	2026-08-03_14242_Phase3b.cdr			Projektnr.	14242

Dieser Plan ist urheberrechtlich geschützt und darf nicht ohne schriftliches Einverständnis der Urheber weiter verwendet werden!