




ANSICHT WEST

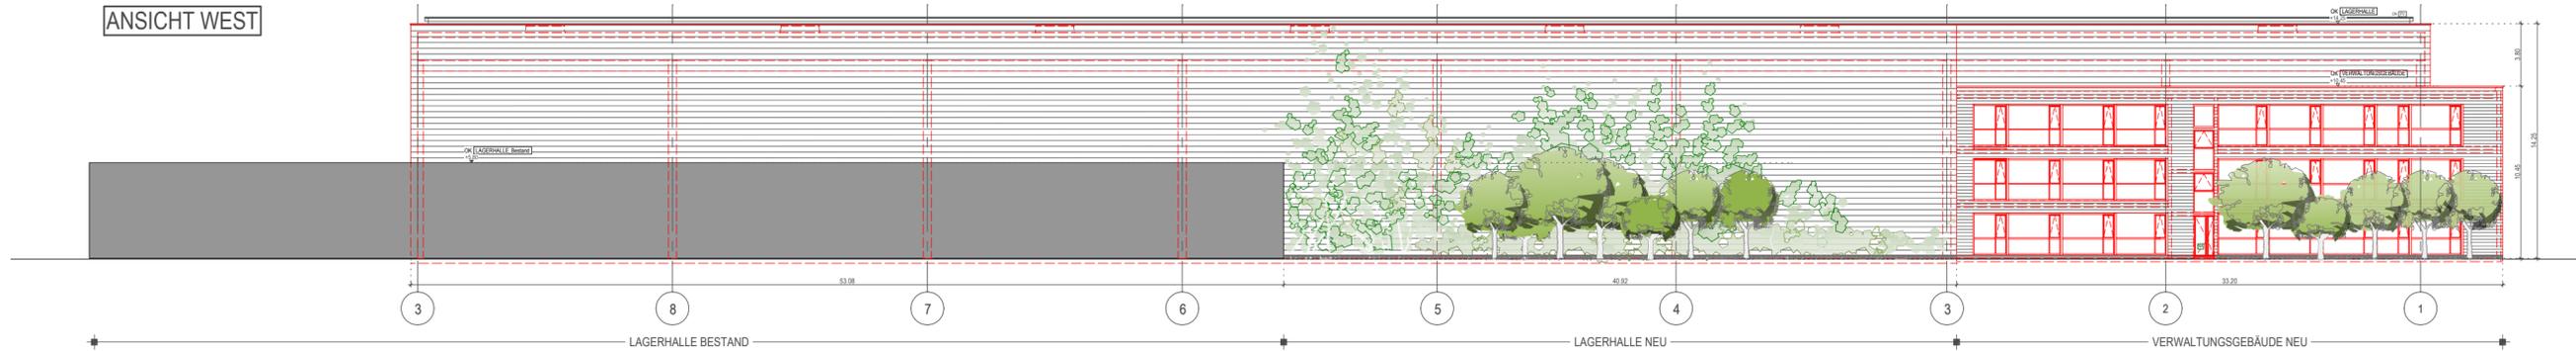


SCHNITT BB

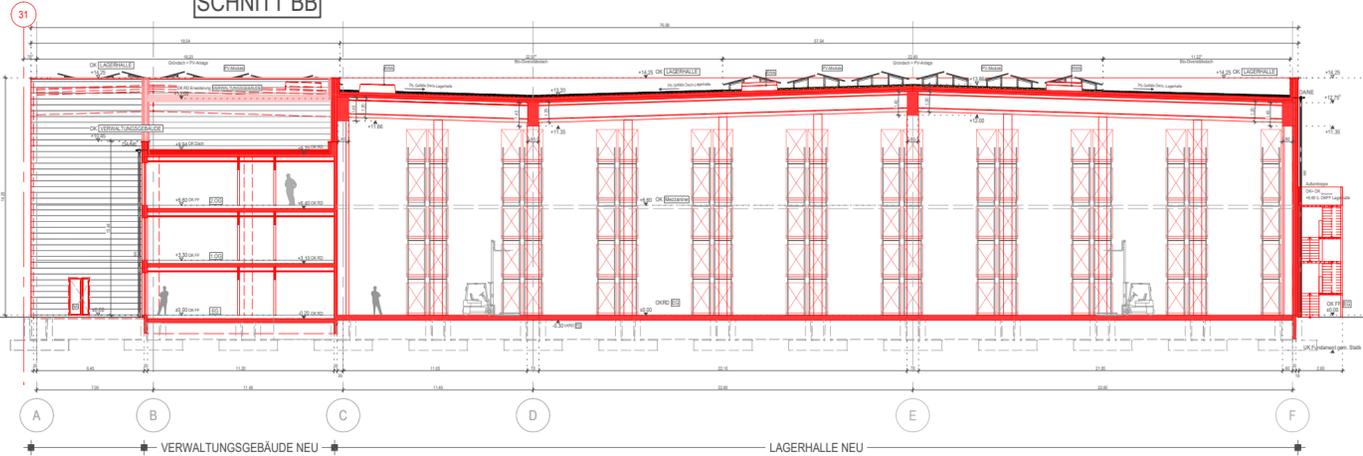

ANSICHT SÜD

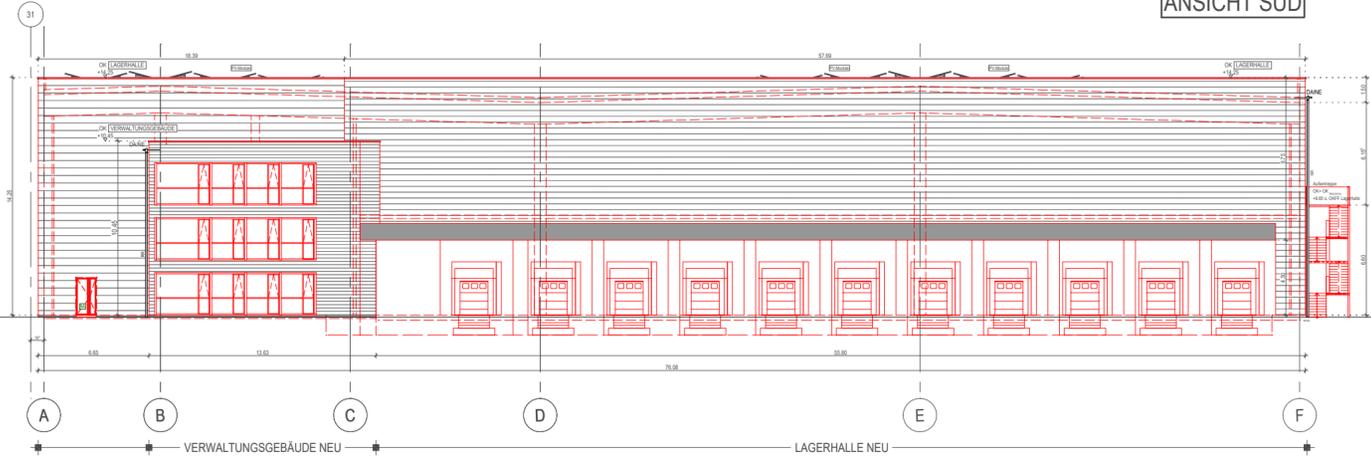

LAGEPLAN

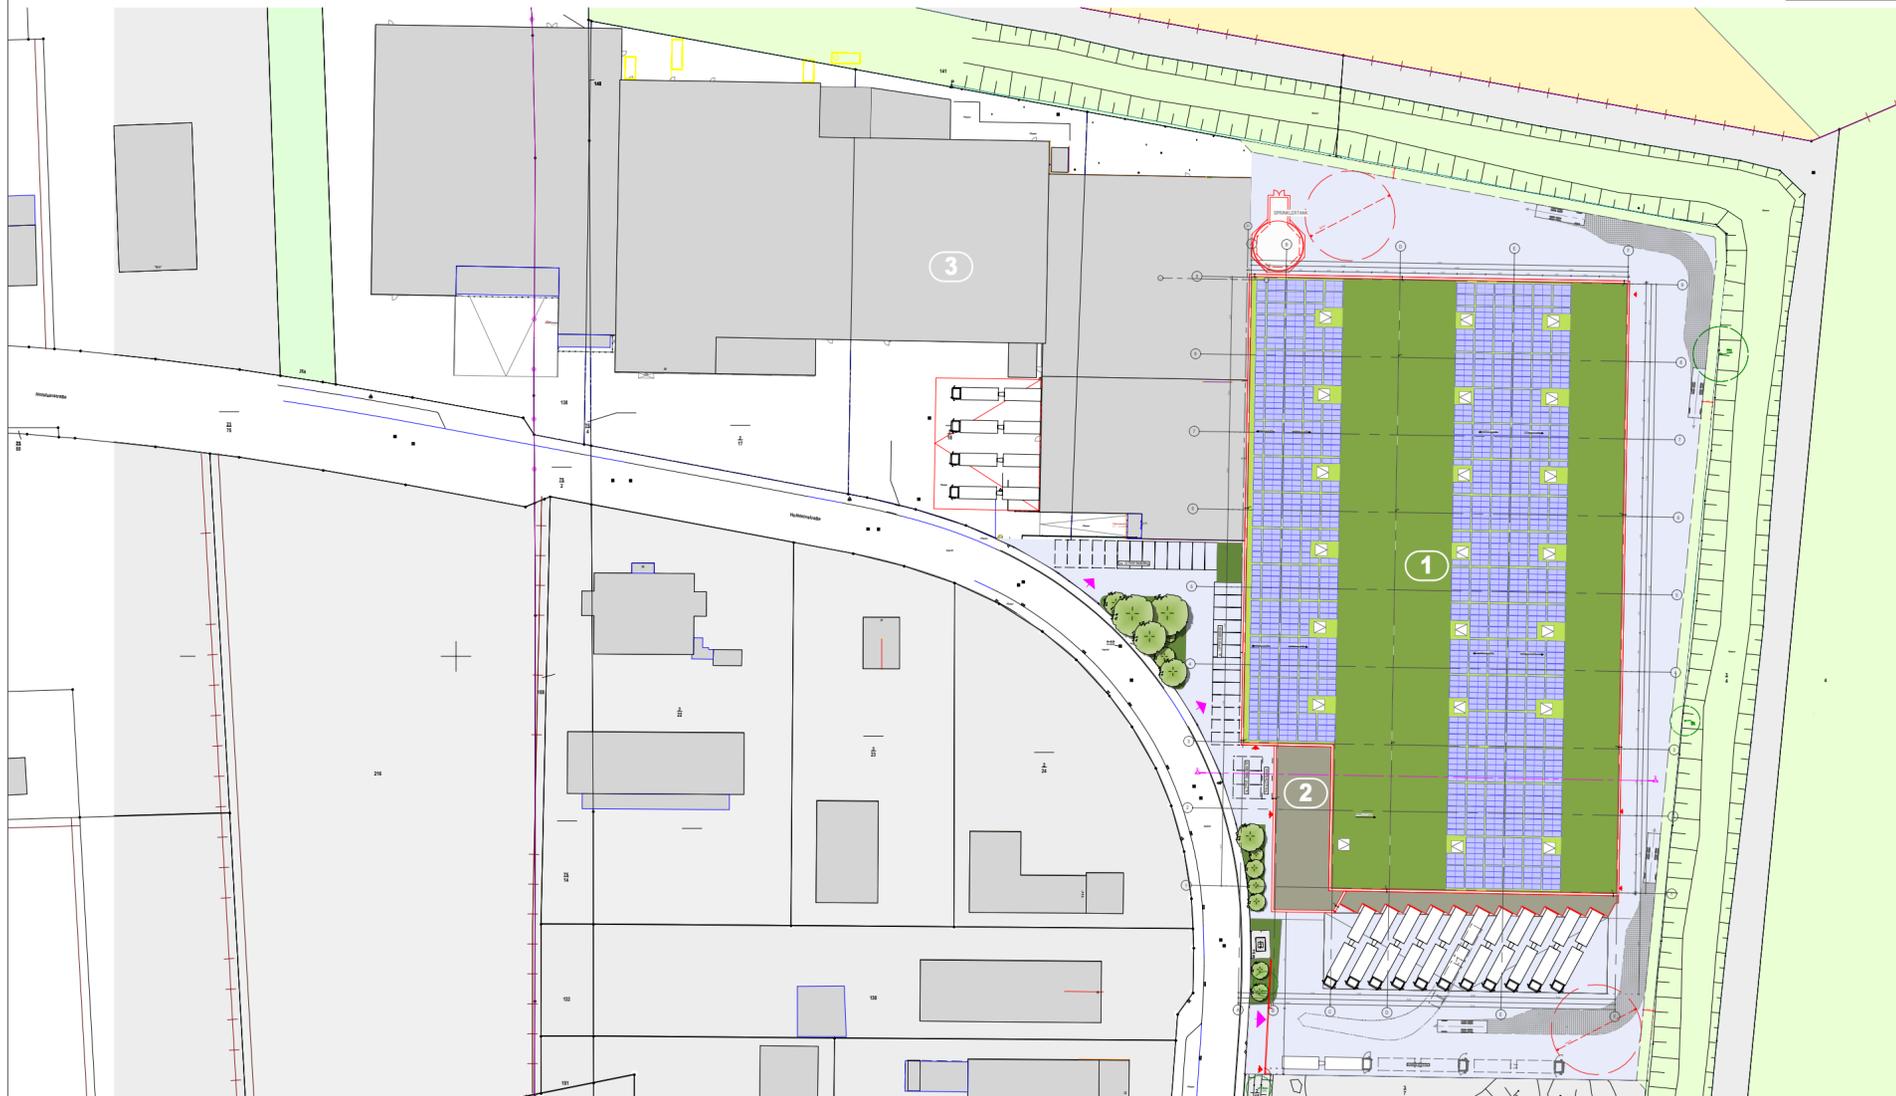

PLANLEGENDE:

- ① Lagerhalle NEU
- ② Verwaltungsgebäude NEU
- ③ Lagergebäude BESTAND
- fester Straßenbelag neu
- Begrünung Gelände
- Gründach
- Bio-Diversitätsdach
- Feuerwehrdurchfahrt
- Modul PV-Anlage  
(Lage/ Anzahl/ Typ PV-Module können geändert werden)
- Bestand ( Flächen und Gebäude) gem. aktuellem Lage-und Höhenplan
- RWA ( Dunkelklappe) - Annahme Ax5
- Eingang Gebäude
- Einfahrt Gelände: LKW/ PKW
- Notausgang - Annahme Ax5
- Innenkante Schutzstreifen Graben
- Wendekreis LKW

Die Vorhabenträgerin beabsichtigt, auf diesem Grundstück eine Lagerhalle mit ergänzendem Verwaltungsräumigkeiten gem. diese Planes zu errichten, - näheres regelt der dazugehörige Durchführungsvertrag

Projekt-Nr. Erweiterung des Bebauungsplanes Nr. 1 21053 Erweiterung Logipet Großhandels-gesellschaft für Heimtierbedarf GmbH & Co.KG	Vorhaben- und Erschließungsplan zur 4. vorhabenbezogenen Änderung und Erweiterung des Bebauungsplanes Nr. 1	AXS architekten PartG mbB Mühlenkamm 11 24113 Kiel T 0431 64 80 - 40 F 0431 64 80 430 info@ax5.de www.ax5.de
Projekt Neubau Lagerhalle Heimtierbedarf Holsteinstraße 28, 23812 Wahlstedt	Plan-Nr. E SN 00001 Anlage zu Durchführungsvertrag 1000	Index -- (16.03.23)
Bauherr Langness GmbH & Co KG Posthofstraße 4, 24321 Lütjeburg	Erstausgabe-Datum	Bearbeiter: O. Diwel Bearbeiter

H/B = 420 / 594 (0.25m<sup>2</sup>)