
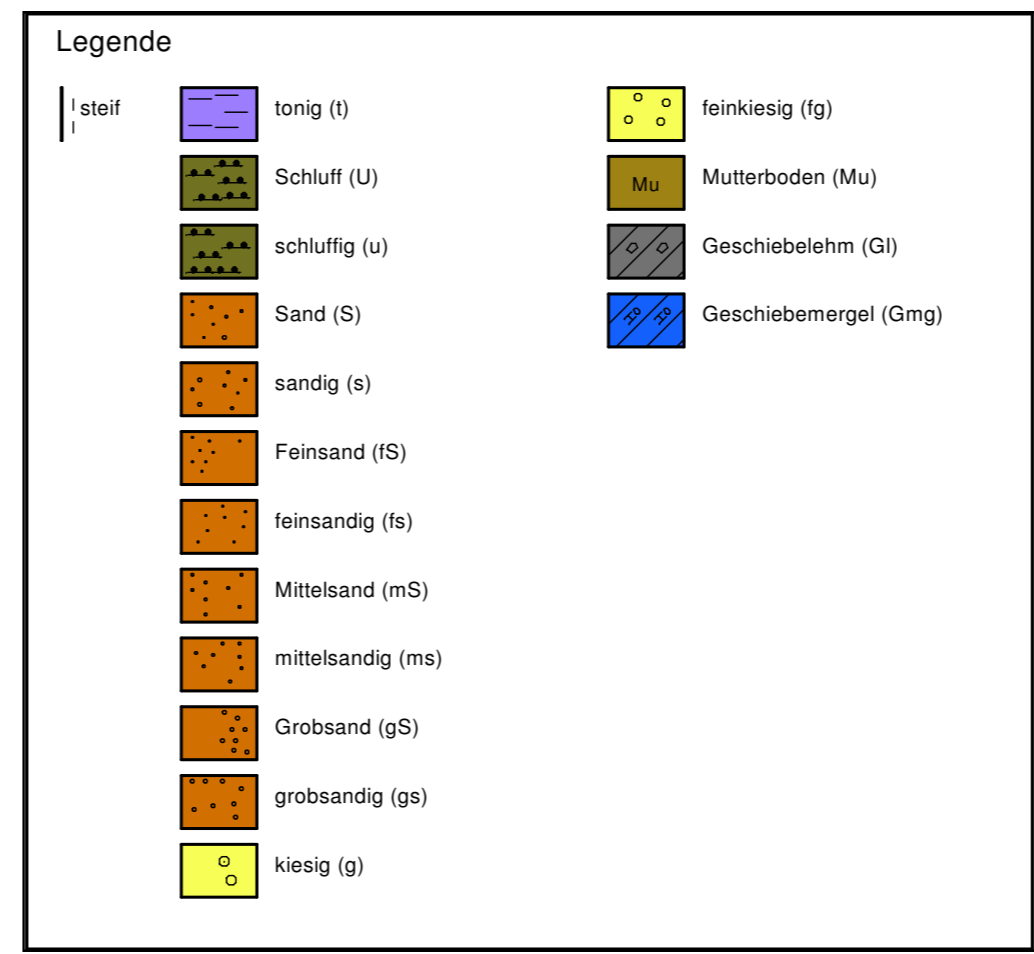


Lageskizze M ca. 1 : 5.000

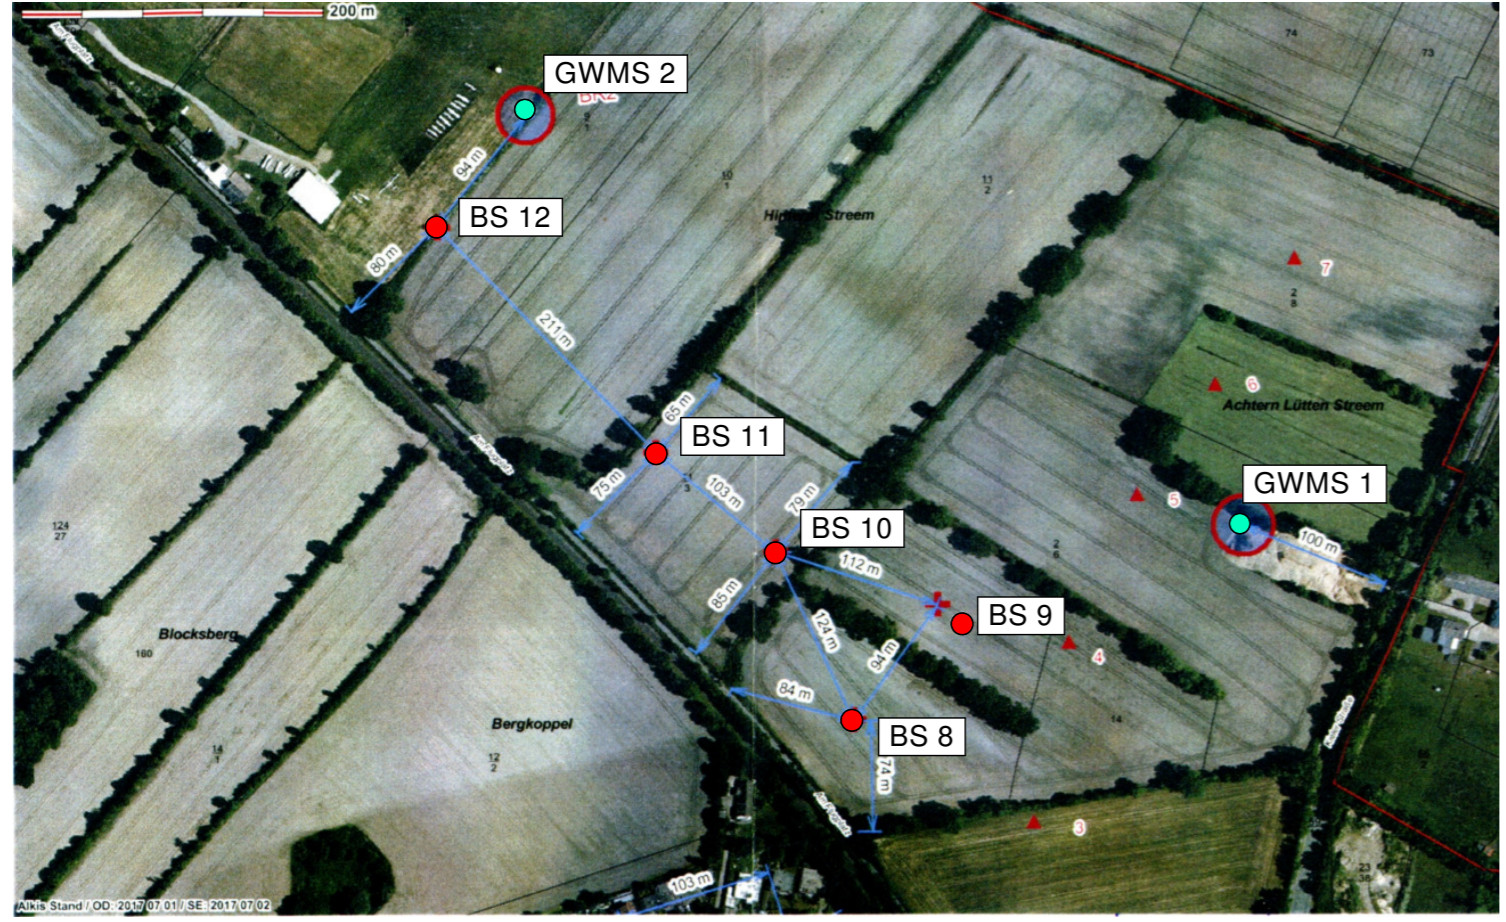

Legende

BS - Kleinrammbohrungen
 GWMS - Grundwassermessstelle
 BN - Bezugsniveau (OK Schachtdeckel Bahnsteig, s. Anlage 1)

29.08.2017 Grundwasser bei Bohrende in m u. Gelände und m zu BN

GBU Gesellschaft für Baugrunduntersuchungen und Umweltschutz mbH Raiffeisenplatz 4, 23795 Fahrenkrug		Tel.: 04551 / 96 85 26, Fax: 04551 / 96 85 28	
Objekt:	Geplante Gewerbeflächen der Stadt Wahlstedt	Anlage:	1.1
Auftraggeber/ Bauherr:	Stadt Wahlstedt Der Bürgermeister	Auftrags-Nr.:	311902
		Maßstab d.H. Bohrprofile:	1:100
		Datum:	23.12.2017
		Gez.:	Ar/Ka
		Projekt: 2016/3119/311902 Datei: Anlage 1 LP BS.bop	