


54. Änderung des Flächennutzungsplanes des Zweckverbandes Mittelzentrum Bad Segeberg - Wahlstedt durch Berichtigung (im Rahmen der Aufstellung des Bebauungsplanes Nr. 39 der Stadt Wahlstedt)

Planzeichnung

Es gilt die BauNVO i.d.F. der Bekanntmachung vom 21.11.2017 (BGBl. I S.3786)

M. 1:5000

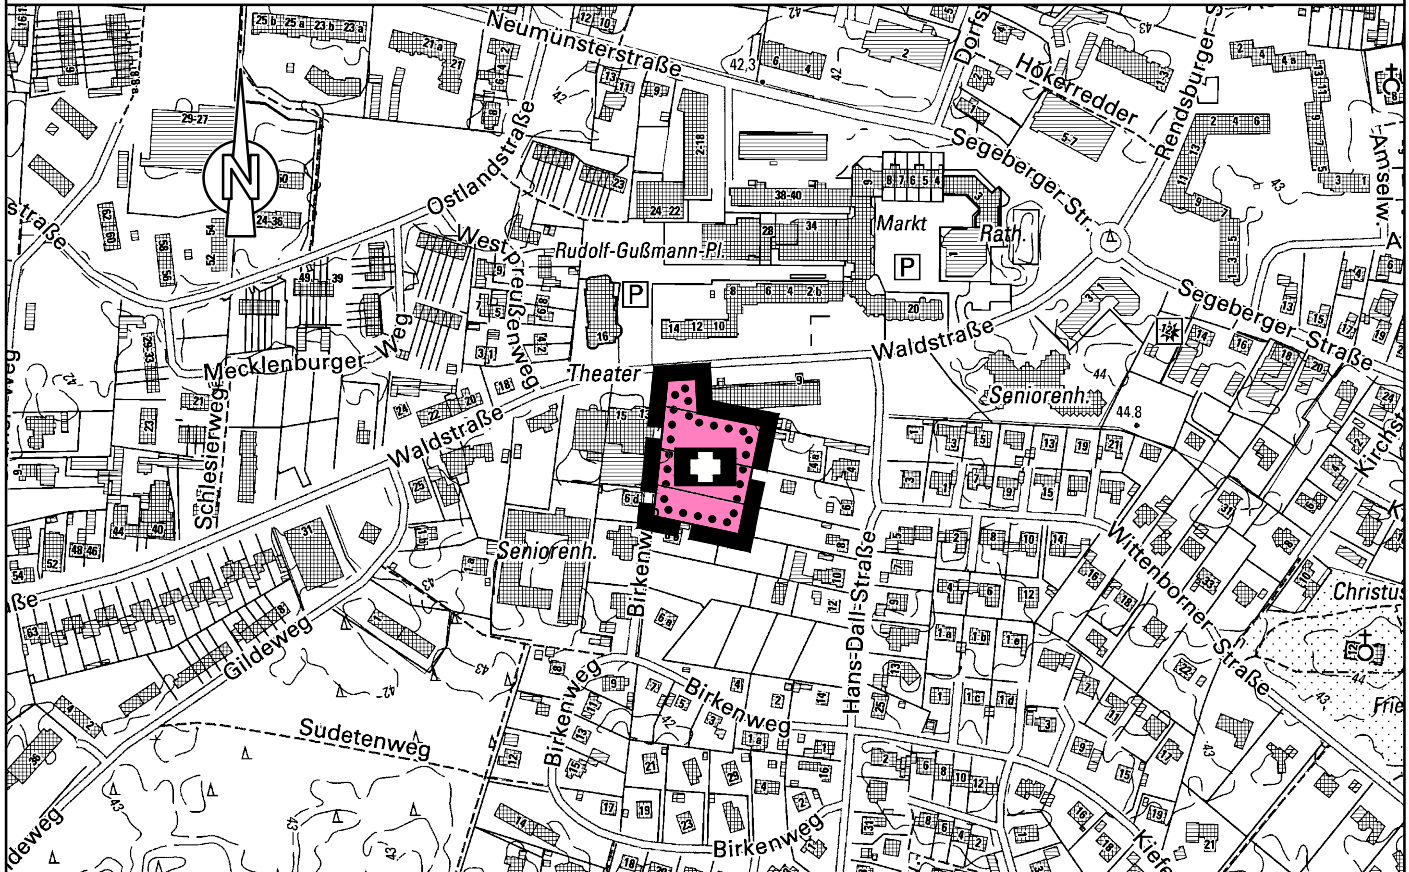


Planzeichen Erläuterungen

Darstellungen

Einrichtungen und Anlagen zur Versorgung mit Gütern und Dienstleistungen des öffentlichen und privaten Bereichs, Flächen für den Gemeinbedarf, Flächen für Sport und Spielanlagen

Rechtsgrundlagen

§ 9 Abs. 1 Nr.5 BauGB

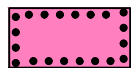

Flächen für den Gemeinbedarf



Gesundheitlichen Zwecken dienende Gebäude und Einrichtungen

Sonstige Planzeichen



Grenze des räumlichen Geltungsbereiches der 54. Änderung des Flächennutzungsplanes

§ 5 Abs. 1 BauGB

GSP

GOSCH & PRIEWE
Ingenieurgesellschaft mbH
Beratende Ingenieure (VBI)

23843 Bad Oldesloe
Paperberg 4
Tel.: 0 45 31 / 67 07 - 0
Fax: 0 45 31 / 67 07 - 79
E-mail: oldesloe@gsp-ig.de
Internet: www.gsp-ig.de