
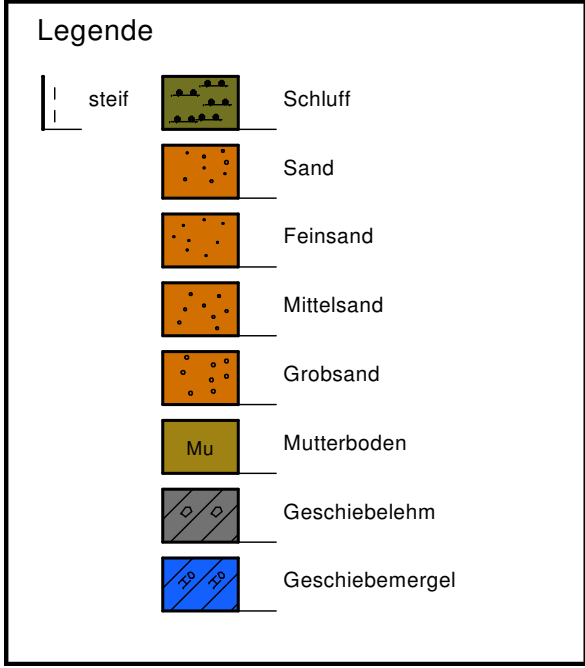


Lageskizze ohne Maßstab

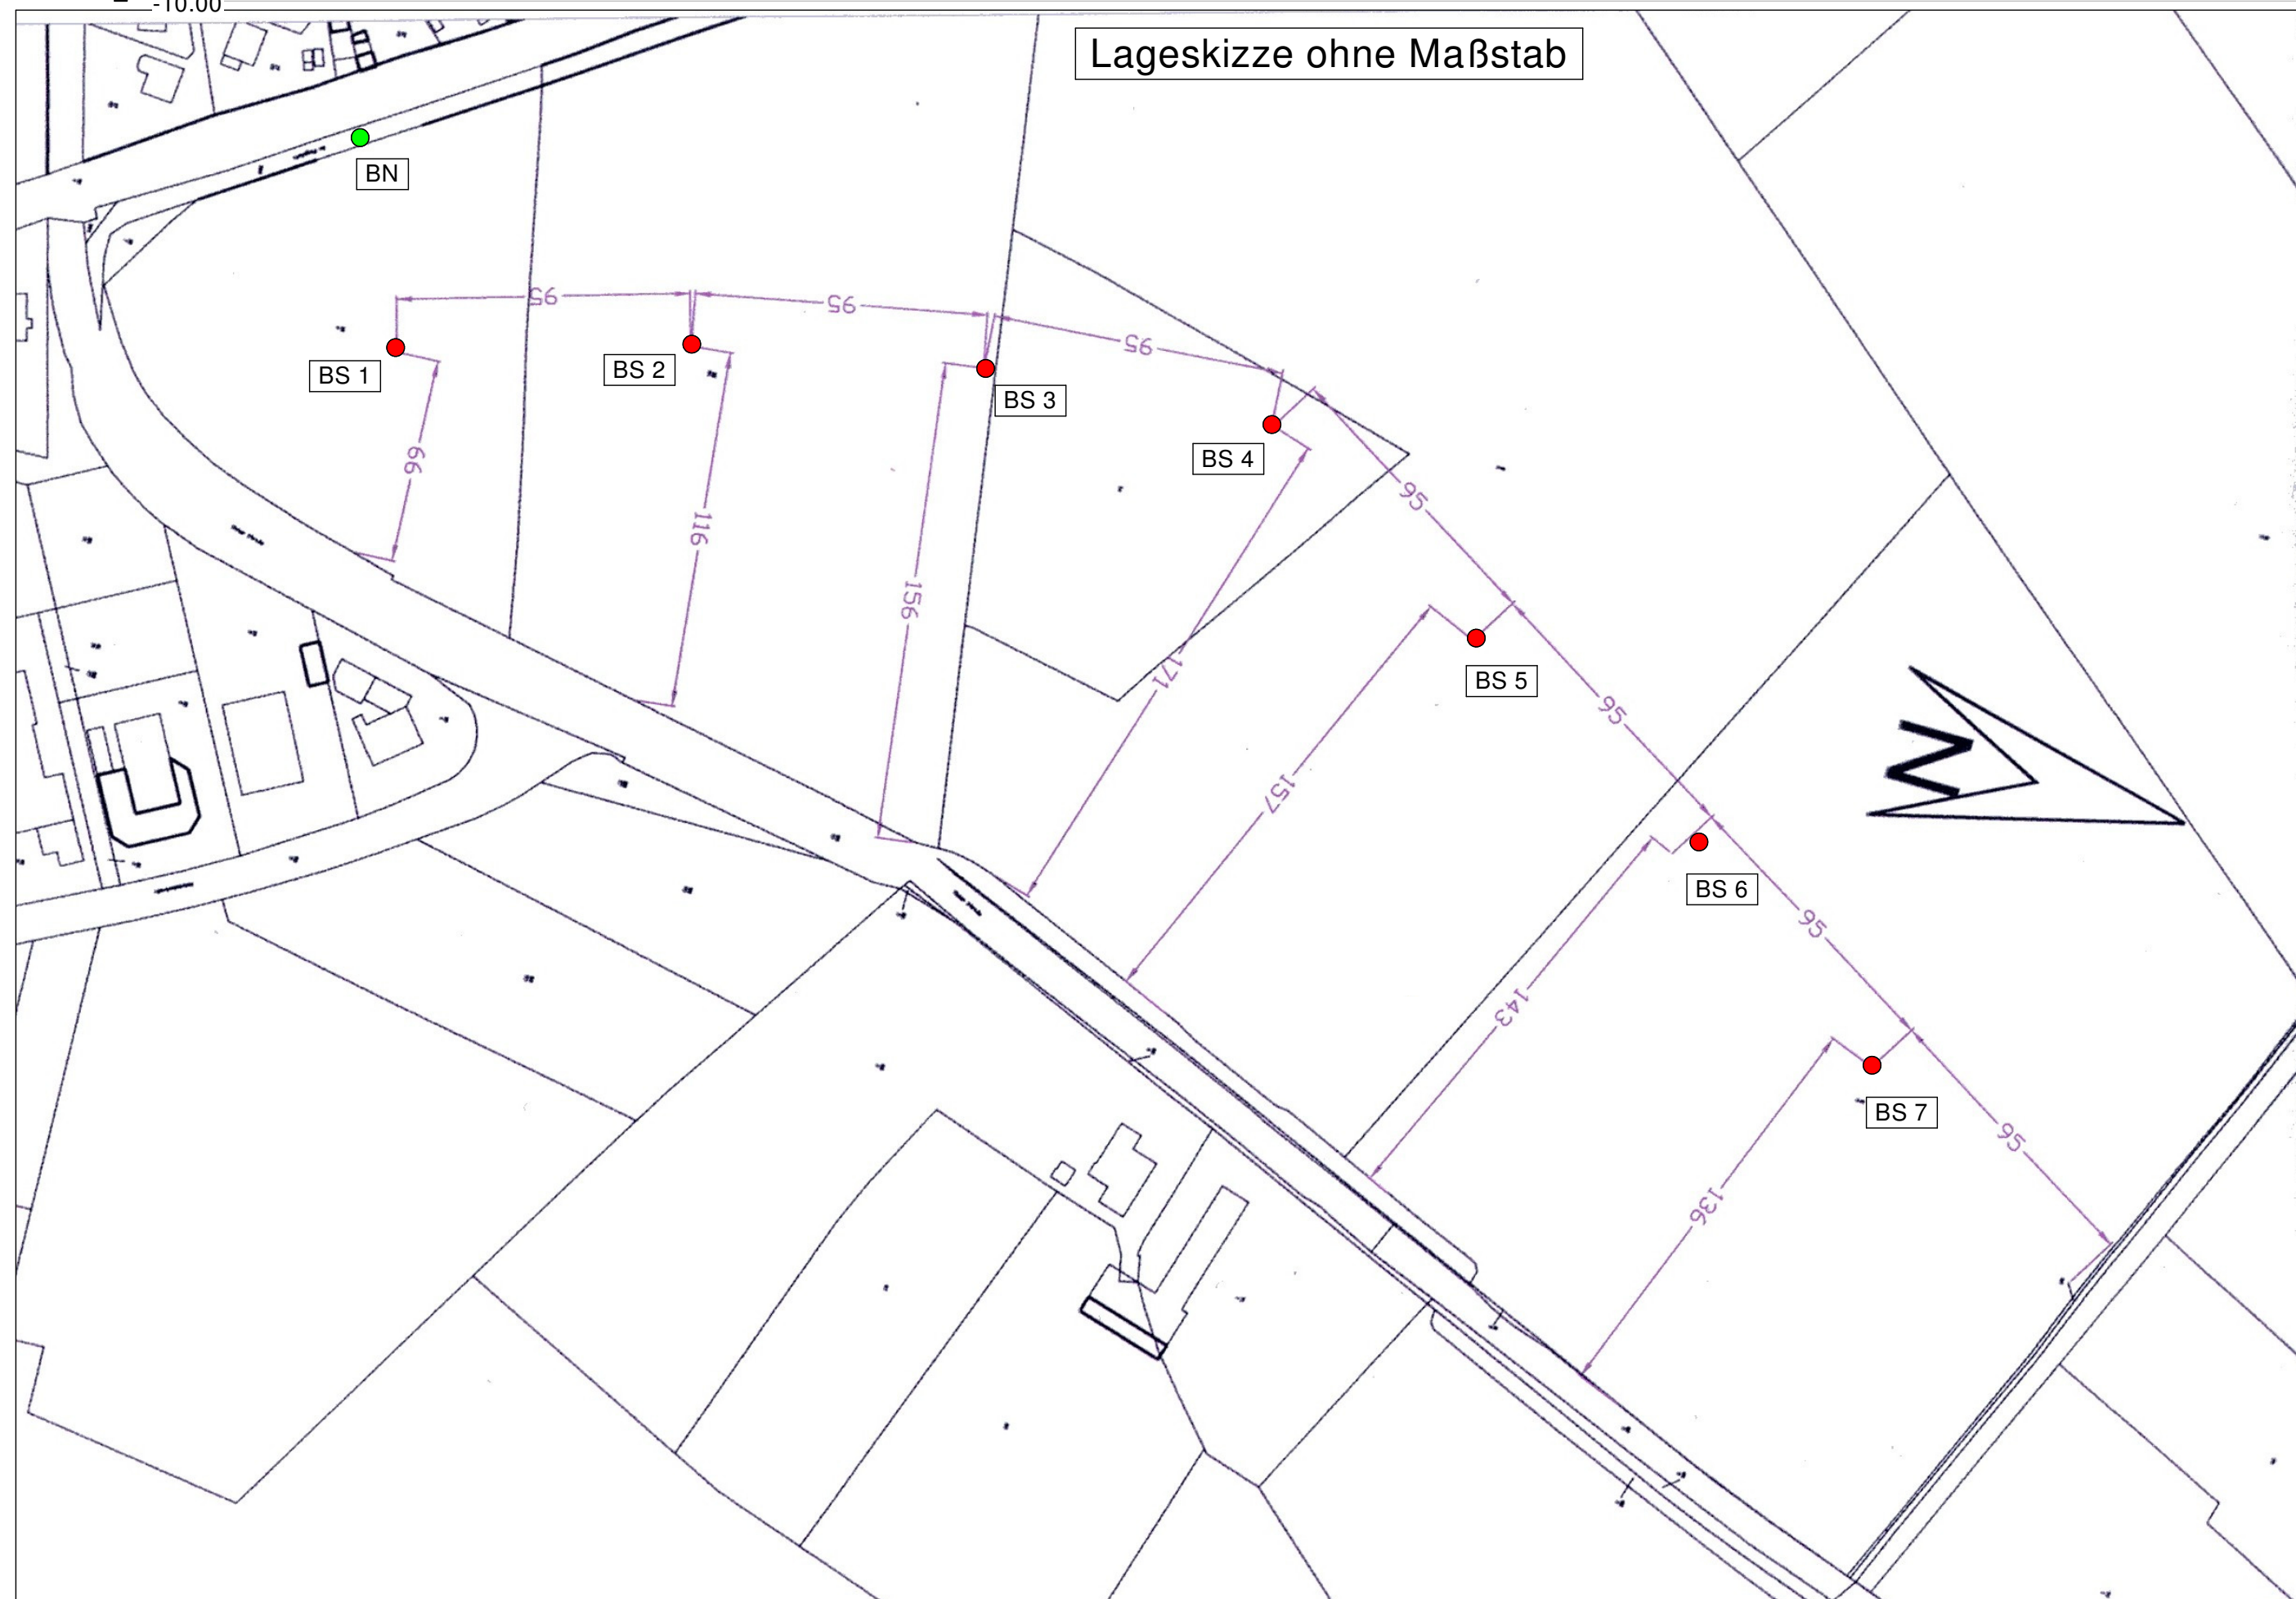

Legende
 BS - Kleinrammbohrungen
 BN - Bezugsniveau (OK Schachtdeckel Bahnsteig)

09.03.2016 Grundwasser bei Bohrende in m u. Gelände und m zu BN

GBU Gesellschaft für Baugrunduntersuchungen und Umweltschutz mbH Raiffeisenplatz 4, 23795 Fahrenkrug Tel.: 04551 / 96 85 26, Fax: 04551 / 96 85 28	
Objekt: Geplante Gewerbeflächen der Stadt Wahlstedt	Anlage: 1
Auftraggeber/ Bauherr: Stadt Wahlstedt Der Bürgermeister	Auftrags-Nr.: 311901
	Maßstab d.H. Bohrprofile: 1:100
	Datum: 18.03.2016
Lageskizze und Bohrprofile	
Gez.: Ka	
Projekt: 2016/3119/311901	
Datum: Anlage 1 LP BS.bop	