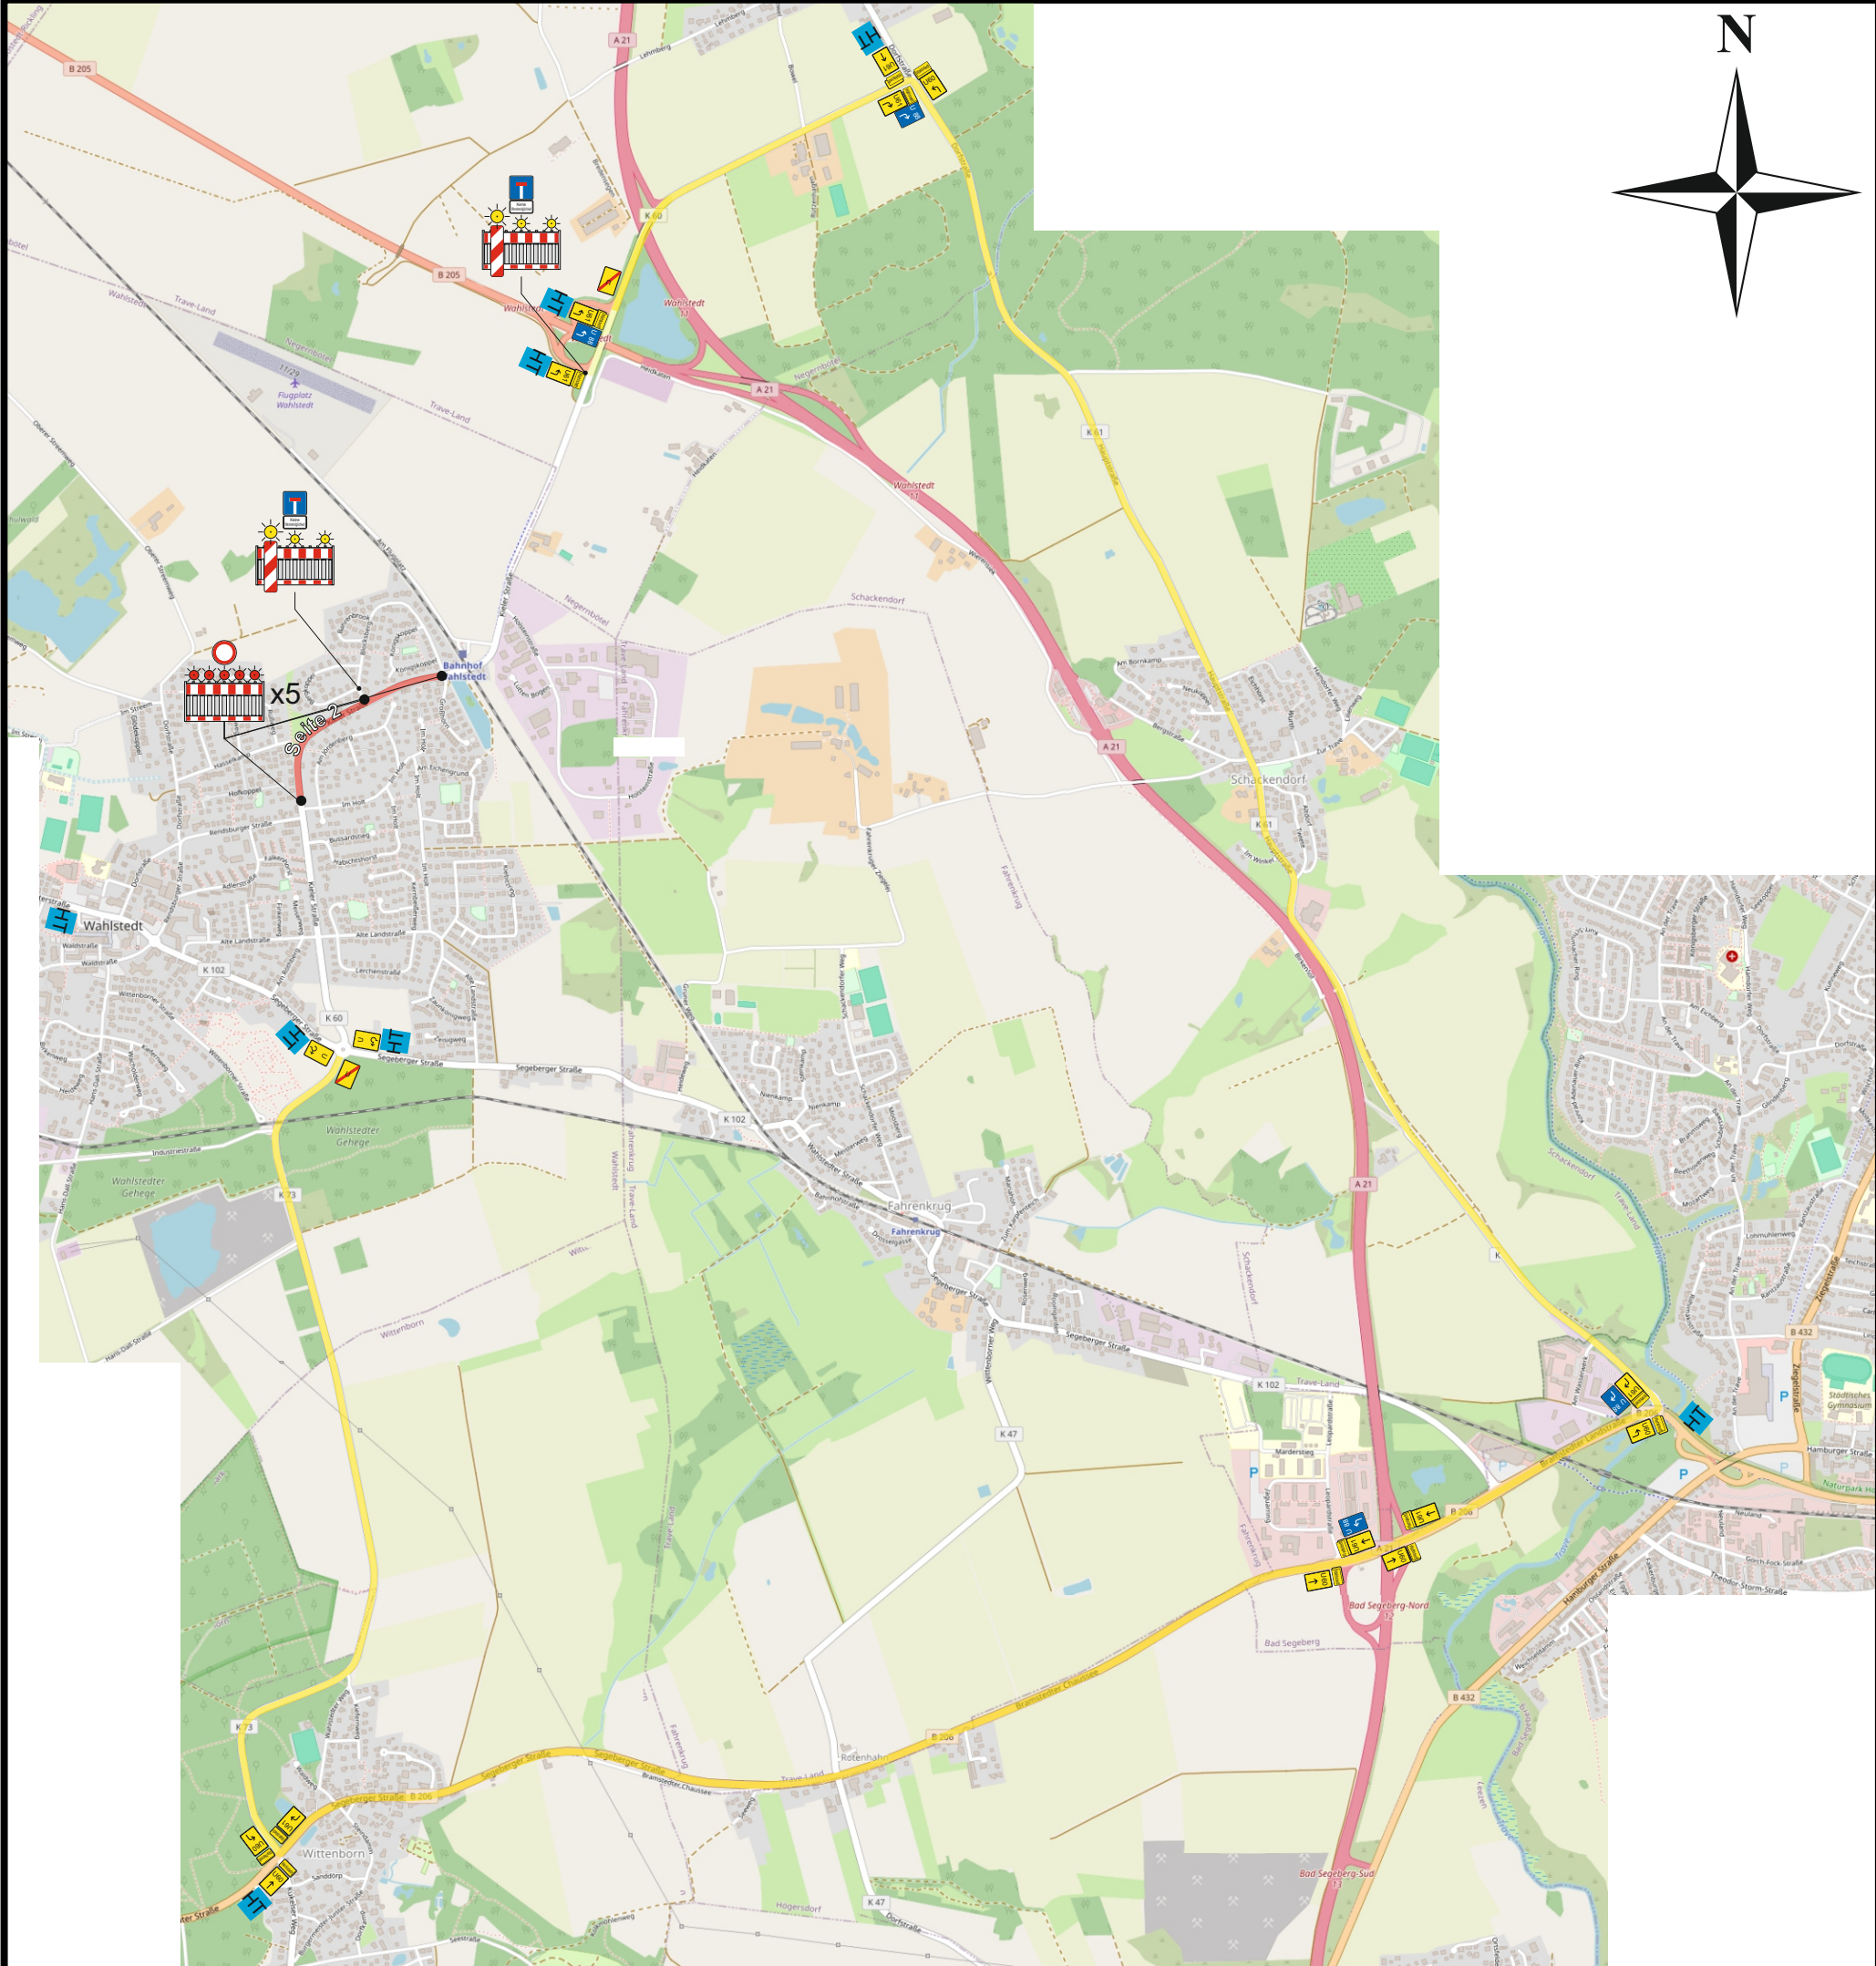


Durchfahrt
Wahlstedt
K 60 /
Kieler Straße

gesperrt

U
↑

folgen

ab xx.xx.2025

B.A.S.

Industriestr. 1
24647 Wasbek

Telefon : 04321 / 905990
Störung : 04321 / 905998

Verkehrszeichenplan					
Projekt	K 60 / Kieler Straße 23812 Wahlstedt		Blatt Nr.	1.0	
Zeitraum	vom xx.xx.2025 xx Uhr bis xx.xx.2025 xx Uhr	Bauleiter	Zeichner	D. Sand	
Datei	2025-10-10_14242_Phase2.cdr	G. Ilgner K. Ahlers	Maßstab	1 : 500	
			gezeichnet:	10.10.2025	
			geändert:		
			Projektnr.	14242	



B.A.S.

Industriestr. 1
24647 Wasbek

Telefon : 04321 / 905990
Störung : 04321 / 905998

Verkehrszeichenplan						
Projekt	K 60 / Kieler Straße 23812 Wahlstedt				Blatt Nr.	2.0
					Zeichner	D. Sand
					Maßstab	1 : 500
Zeitraum	vom xx.xx.2025 xx Uhr bis xx.xx.2025 xx Uhr		Bauleiter	G. Ilgner 04321 90599-14 K. Ahlers 04321 90599-18	gezeichnet:	10.10.2025
					geändert:	
Datei	2025-10-10_14242_Phase2.cdr				Projektnr.	14242

Dieser Plan ist urheberrechtlich geschützt und darf nicht ohne schriftliches Einverständnis der Urheber weiter verwendet werden!



B.A.S.

Industriestr. 1
24647 Wasbek

Telefon : 04321 / 905990
Störung : 04321 / 905998

Verkehrszeichenplan						
Projekt	K 60 / Kieler Straße 23812 Wahlstedt				Blatt Nr.	1.0
					Zeichner	D. Sand
					Maßstab	1 : 500
Zeitraum	vom xx.xx.2025 xx Uhr bis xx.xx.2025 xx Uhr		Bauleiter	G. Ilgner 04321 90599-14 K. Ahlers 04321 90599-18	gezeichnet:	10.10.2025
					geändert:	
Datei	2025-10-10_14242_Phase2.cdr				Projektnr.	14242

Dieser Plan ist urheberrechtlich geschützt und darf nicht ohne schriftliches Einverständnis der Urheber weiter verwendet werden!
© OpenStreetMap; openstreetmap.org; opendatacommons.org; creativecommons.org